

SUPERFICIE DEL SOLAR= 598.12 M2  
 SUPERFICIE OCUPACION= 77.99%;466.52 M2  
 (Permitido 80%;478.49m2)



PROYECTO: Básico de: Edificio entre medianeras de locales comerciales, sótano y viviendas.

SITUACIÓN: C/ Isaac Peral, 42. Pto. de Andratx. -T.M. Andratx-

PROMOTOR: WINDEX TRADING S.A.

PLANO DE: Emplazamiento


FECHA: ABRIL 2.006

PLANO N.º: A-0

N.º EXPEDIENTE: 1/100

ARQUITECTO: VIDAL PINERO ARQUITECTESTUDI S.L.  
 Código COAR: 902.889  
 JAIME VIDAL CONTESTI  
 SANDRA PINERO ESTARELLAS

MODIFICADO N.º exp. COAB 3661/06  
 N.º exp. licencia Ayuntamiento  
 Andrax MA 58/06  
 PROYECTO: Básico modif.+[re]cucion: Edificio entre medianeras de locales comerciales, sótano y viviendas.  
 SITUACION: Pto. de Andrax. -T.M. Andrax-  
 PROMOTOR: WINDEX TRADING S.A.  
 PLANO DE: Planta Baja  
 DISTRIBUCION Y COLAS.  
 FECHA: JUNIO 2.008  
 PLANO N.º: A-1  
 ESCALA: 1/50  
 ARQUITECTOS: VIDAL PIÑERO ARQUITECTOS S.L.  
 SANDRA PIÑERO ESTARELLAS  
 JAIME VIDAL CONTESTE  
 PLAZA MAYOR 10,20 07002.PALMA DE MALLOCA.  
 TF/FAX:(971)71.24.52 e-mail:jyc.sped@arquitectas

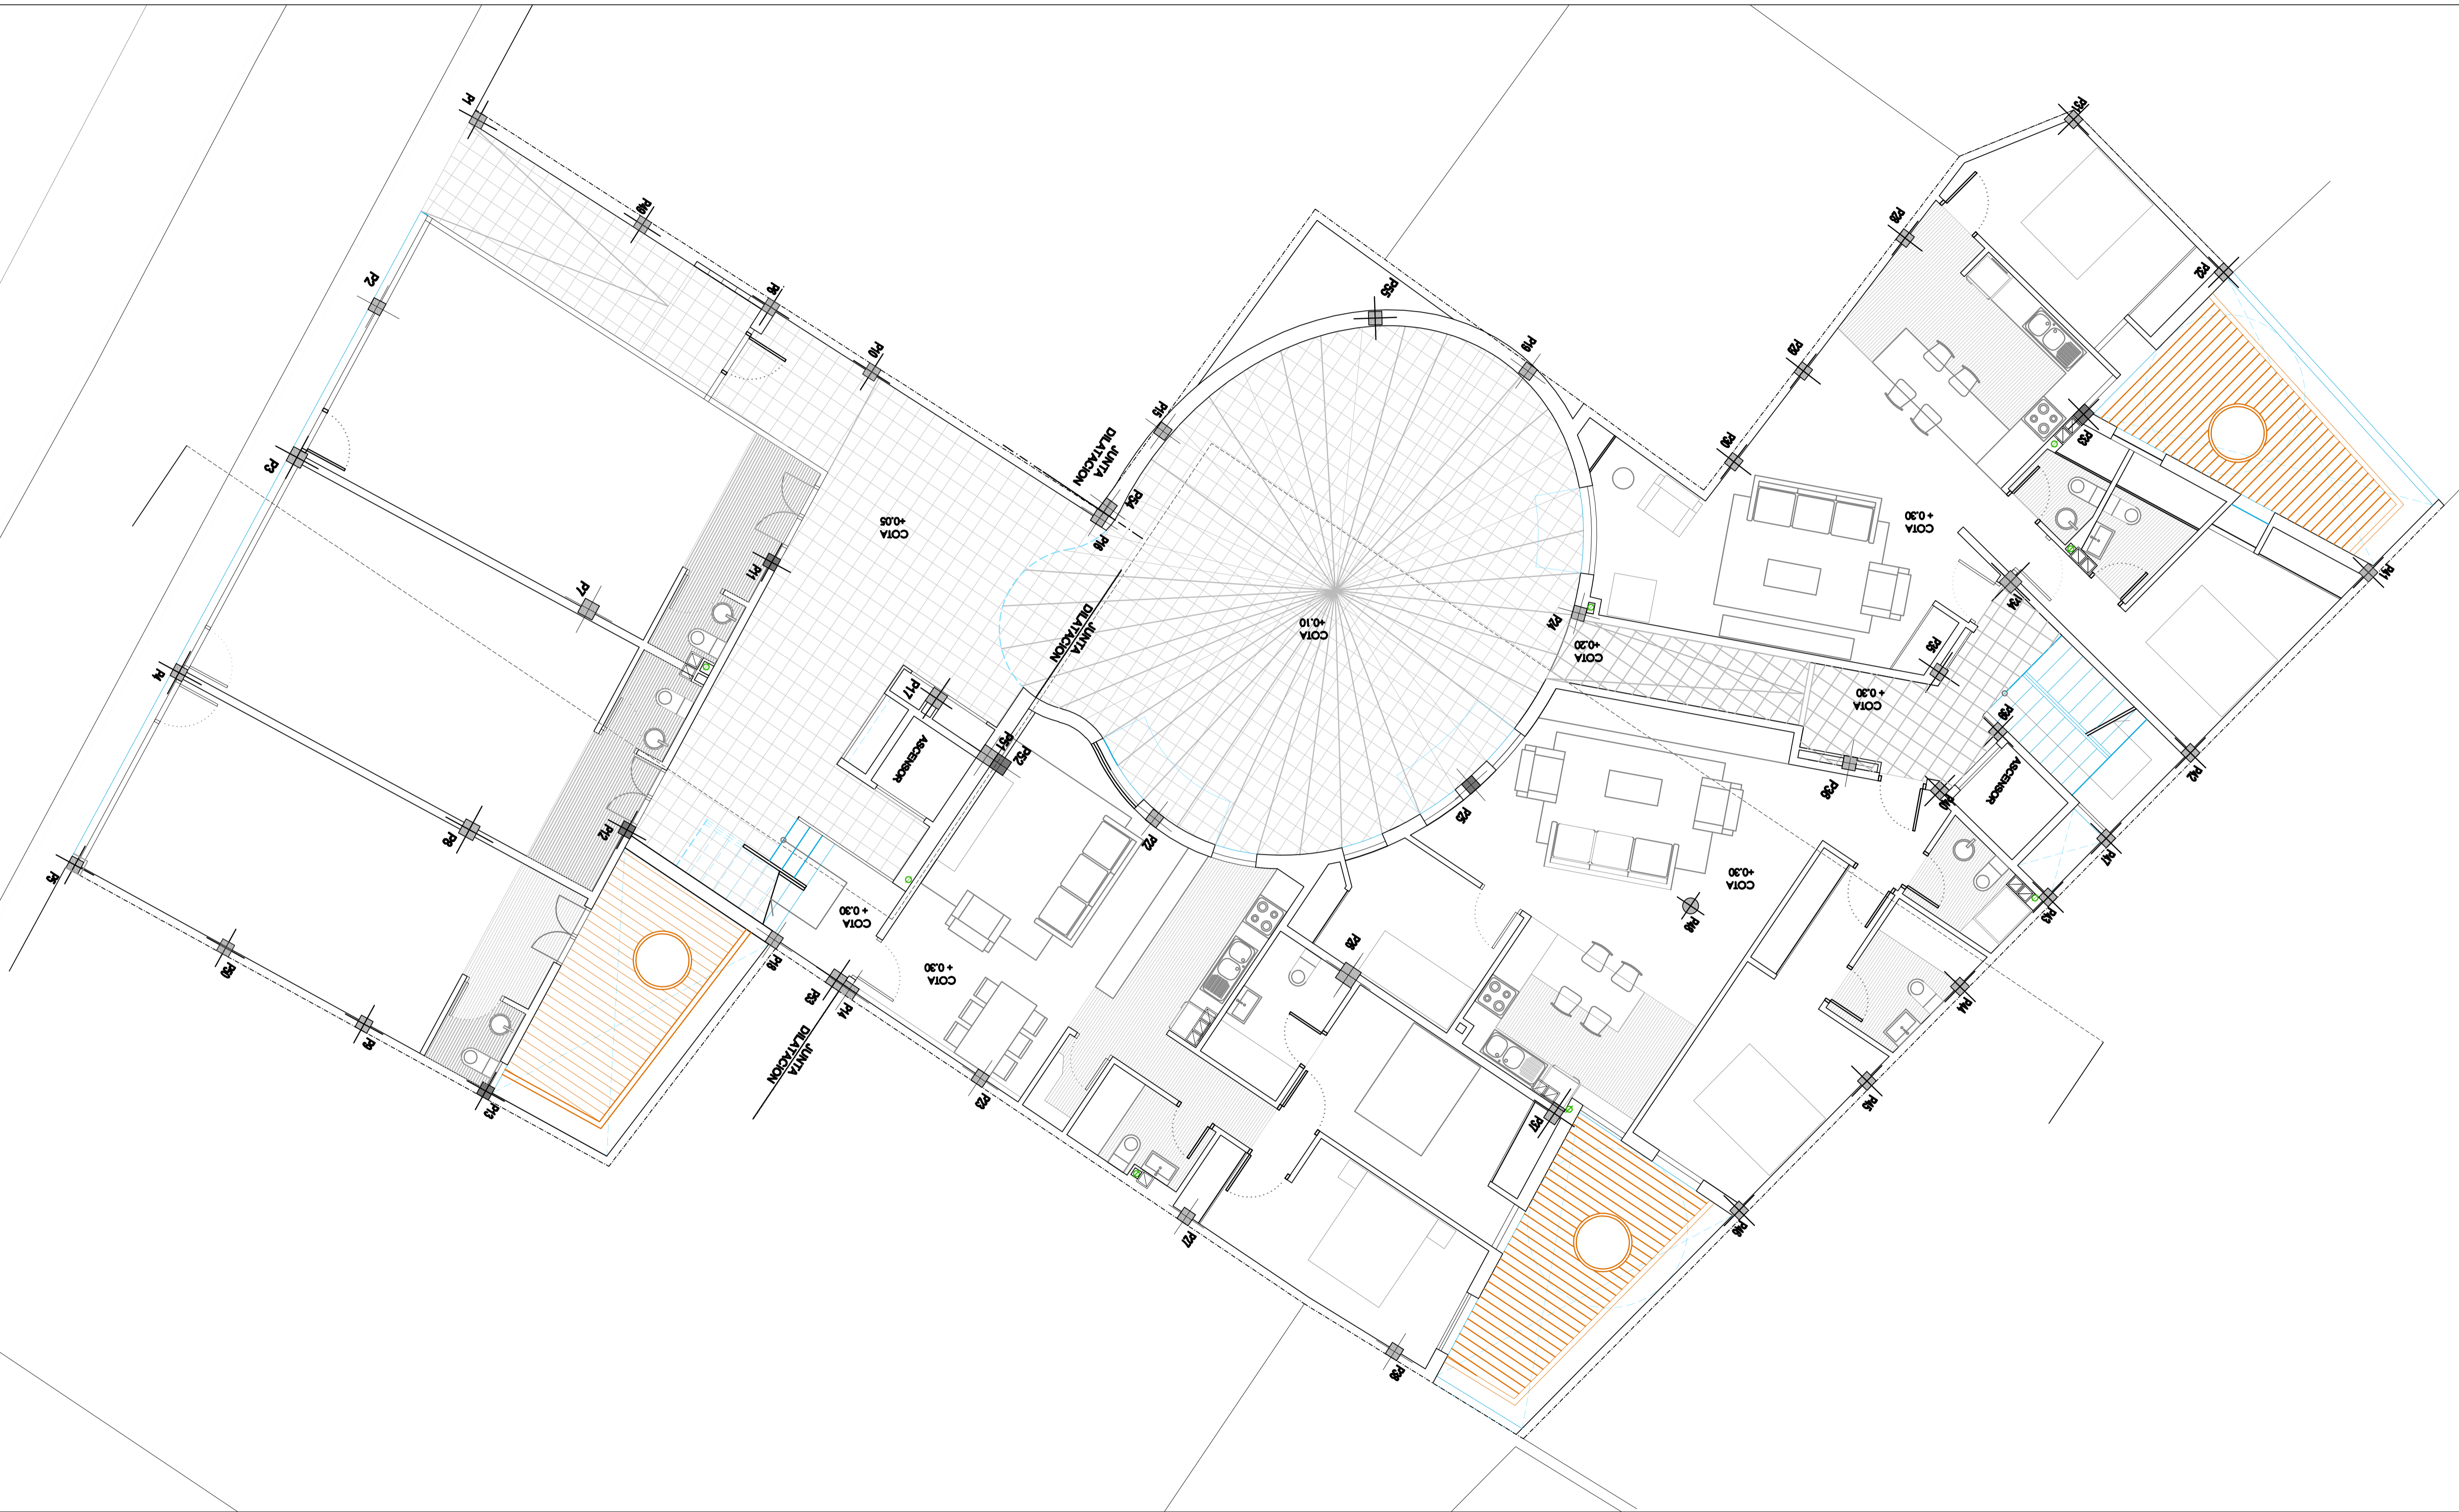

PLAZA MAYOR 10,20 07002.PALMA DE MALLOCA.  
TF/FAX:(971)71.24.52 e-mail:jrc.sped@arquitectas

ARQUITECTESTUDI  
SANDRA PIÑERO ESTARELLAS  
JAI ME VIDAL CONESTI  
VIDAL PIÑERO ARQUITECTESTUDI S.L.  
cogp coar: 902.999

ARQUITECTO:

1/50

ESCALA:

EXPEDIENTE:

PLANO N.º:

FECHA:

PLANO DE:

PROYECTOR:

WINDEX TRADING S.A.

SITUACION:

PROYECTO:

MODIFICADO

N.º exp. COAIB 3661/06

N.º exp. licencia Ayuntamiento

Andrax MA 58/06

Situación: Básico Modif.+Ejecucion de: Edificio

entre medianeras de locales

comerciales, sótano y viviendas.

C/ Isaac Peral, 42,

Pto. de Andrax. -T.M. Andrax-

PROMOTOR:

WINDEX TRADING S.A.

PLANO DE:

Distribución y colos.

FECHA:

JUNIO 2.008

ESCALA:

1/50

EXPEDIENTE:

PLANO N.º:

A-2

FECHA:

JUNIO 2.008

ESCALA:

1/50

EXPEDIENTE:

PLANO DE:

Distribución y colos.

FECHA:

JUNIO 2.008

ESCALA:

1/50





MODIFICADO N.º exp. COAB 3661/06  
 N.º exp. licencia Ayuntamiento  
 Andritz MA 58/06  
 PROYECTO: Básico Modif.+Ejecucion de: Edificio  
 entre medianeras de locales  
 comerciales, sótano y viviendas.  
 SITUACION: C/ Isaac Peral, 42,  
 Pto. de Andritz, -T.M. Andritz-  
 PROMOTOR: WINDEX TRADING S.A.  
 PLANO DE: Planta Segunda  
 Distribución y colos.  
 FECHA: JUNIO 2.008  
 PLANO N.º: A-3  
 ESCALA: 1/50  
 ARQUITECTO: VIDAL PIÑERO ARQUITECTOS S.L.  
 JAIÑE VIDAL CONTESTI  
 SANDRA PIÑERO ESTARELLAS  
 PLAZA MAYOR 10,20 07002.PALMA DE MALLOCA,  
 TF/FAX:(971)24.52 e-mail:jvc.sped@arquitectas

MODIFICADO N.º exp. COAHB 3661/06  
 N.º exp. licencia Ayuntamiento Andritz MA 58/06  
 PROYECTO: Básico Modif.+ ejecución de: Edificio entre medianeras de locales comerciales, sótano y viviendas.  
 SITUACIÓN: C/ Isaac Peral, 42, Pto. de Andritz, -T.M. Andritz-  
 PROMOTOR: WINDEX TRADING S.A.  
 PLANO DE: Distribución y colos.  
 FECHA: PLANO N.º: A-4  
 JUNIO 2.008  
 ESCALA: 1/50  
 ARQUITECTO: VIDAL PIÑERO ARQUITECTOS S.L.  
 JAIÑE VIDAL CONTESSI  
 SANDRA PIÑERO ESTARRELLAS  
 ARQUITECTESTUDI

PLAZA MAYOR 10,20 07002 PALMA DE MALLOCA,  
 TF/FAX (971) 24.52 e-mail: jcs@pedarquitectas



**MODIFICADO** N.º exp. COAB 3661/06  
 N.º exp. licencia Ayuntamiento Andraitx MA 58/06  
 Proyecto: Básico Modif.+Ejecucion de: Edificio entre medianeras de locales comerciales, sótano y viviendas.  
 Situación: C/ Isaac Perál, 42. -1.M. Andraitx- Pto. de Andraitx. -1.M. Andraitx-  
 Promotor: WINDEX TRADING S.A.  
 Plano de: Planta cubierta (cotas)  
 Fecha: PLANO N.º: A-5  
 Expediente: JUNIO 2.008  
 Escala: 1/50  
 Arquitecto: VIDAL PIÑERO ARQUITECTOS S.L.  
 JAVIER VIDAL CONTELL  
 SANDRA PIÑERO ESTARRELLAS  
**ARQUITECTESTUDI**  
 PLAZA MAYOR 10,20 07002.PALMA DE MALLOCA.  
 TF/FAX:(971)71.24.52 e-mail:jvc.spedarquitectas



